




位置圖

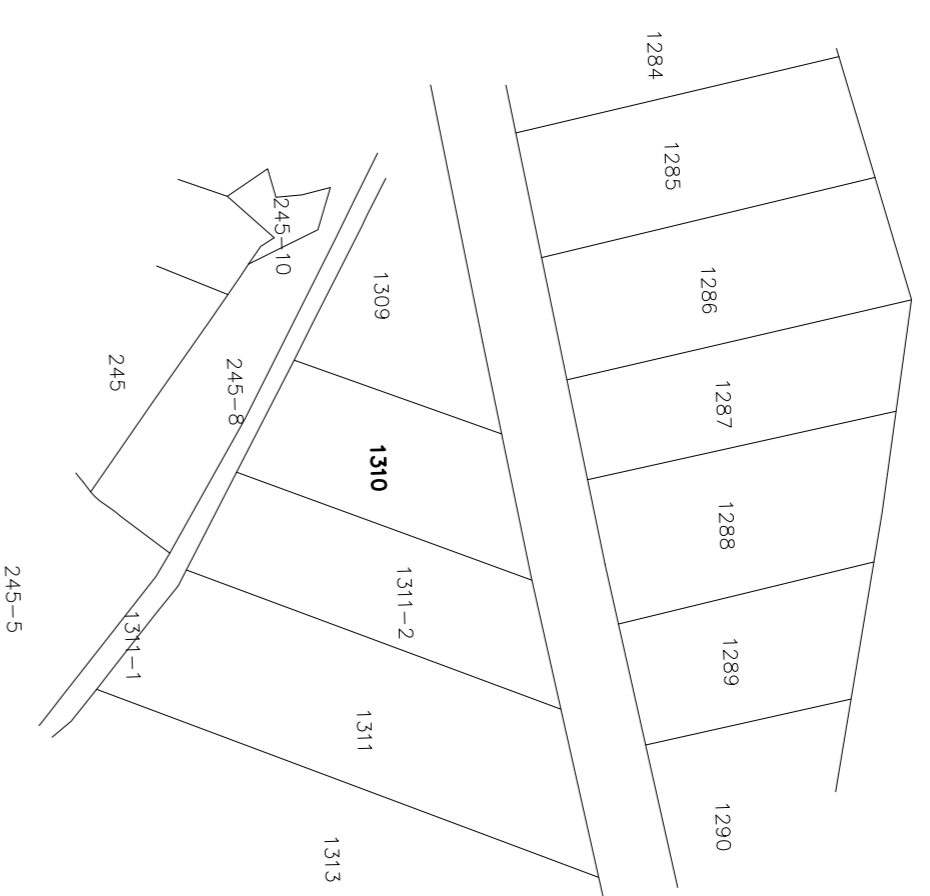

地籍圖 SCALE=1/1200

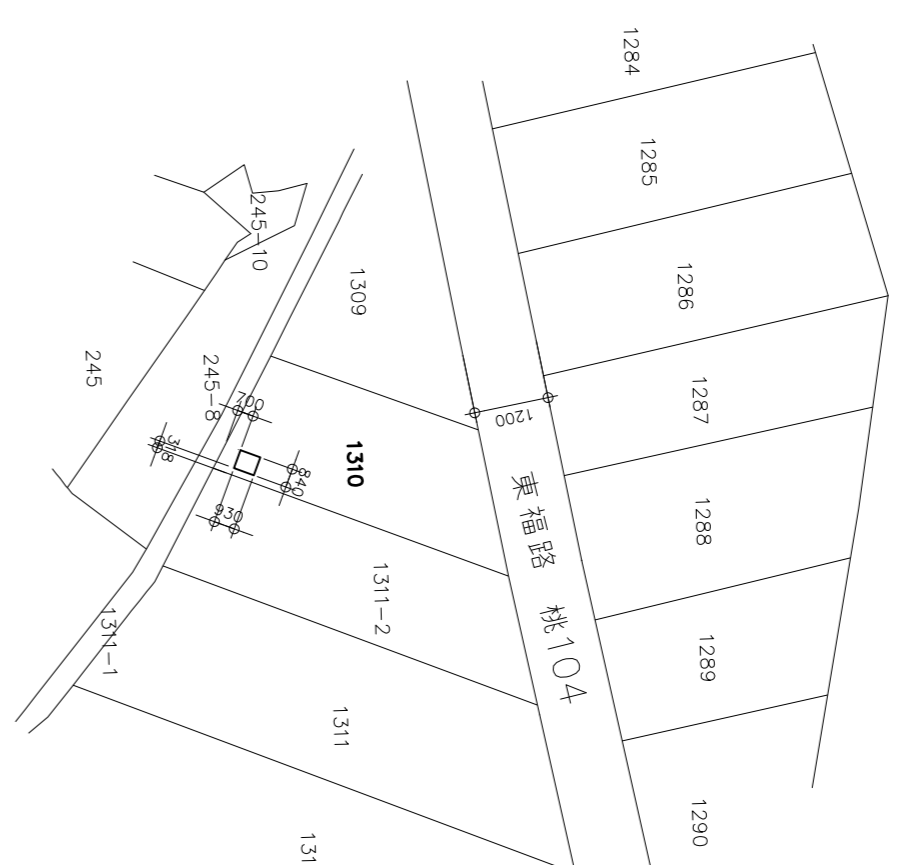


配置圖 SCALE=1/1200

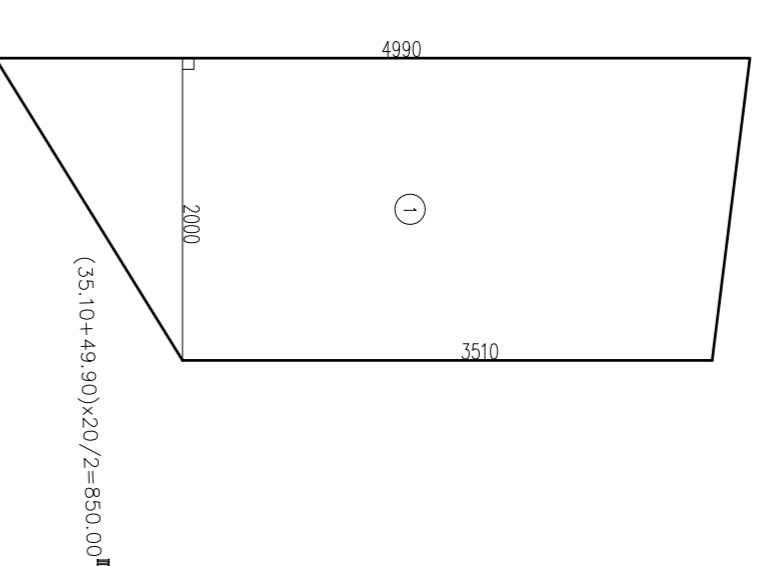

實測圖 SCALE=1/500

張號	圖號	圖名
1/7	A0	位置圖 配置圖 地籍圖 實測圖 索引 面積計算表
2/7	A1	各層平面圖 各向立面圖
3/7	A2	門窗剖面圖 各層結構平面圖
4/7	A3	剖面圖
5/7	A4	污水處理設施
6/7	S1	配筋圖
7/7	S2	配筋圖

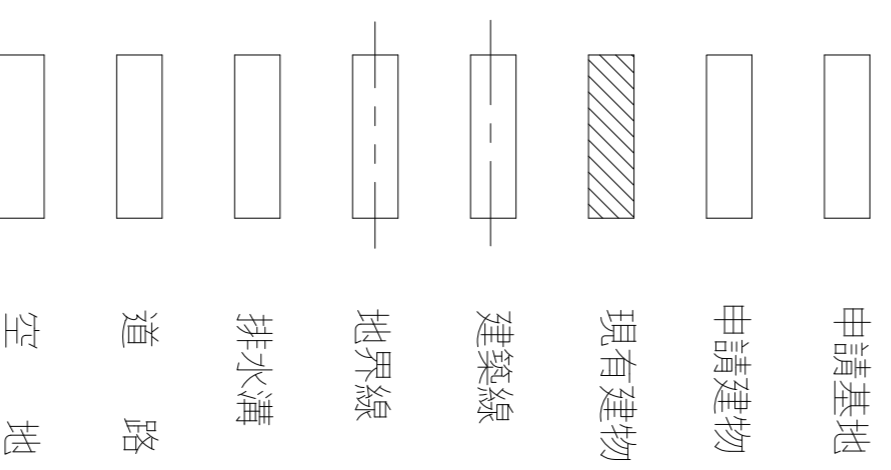

土地座落	新屋鄉社子段 1310 地號等1筆
基地面積	依據本得 850.00 ^{m²}
其他面積	850.00 ^{m²} 樓地板面積
壹層	9.30x8.40=78.12 ^{m²}
貳層	9.30x8.40=78.12 ^{m²}
參層	4.50x8.40=37.80 ^{m²}
屋突	4.50x4.10=18.45 ^{m²} 附屬水箱
合計	78.12+78.12+37.80+18.45=212.49 ^{m²}
建築面積	78.12 ^{m²}
建築率	78.12/850.00=0.0919 9.19%<10.00%
法定空地	850.00x0.9=765.00
使用分區	特定農業區 農牧用地
構造種類	鋼筋混凝土造
硬鋪面積檢討	9.60x8.70=83.52 ^{m²} /850.00=0.0982 9.82%<10%.....OK
工程造价	212.49x6.300=1,338,687.00 元
採光面積檢討	詳中圖
耕地面積	850.00-83.52=766.48 ^{m²}
綠地地板面積檢討	212.49-18.45=194.04 ^{m²} <495 ^{m²}OK

索引表

圖例

面積計算表 單位 平方公尺

繪圖	設計	比例
DRAWN BY	DESIGN BY	SCALE
		詳圖表
		日期 DATE
		102/5/6

貴樹湖自用農舍新建工程

位置圖 配置圖 地籍圖 實測圖 索引 面積計算表

圖號
DRAWING NO.
A0

張號
SHEET NO.
1/7

案號
JOB NO.